


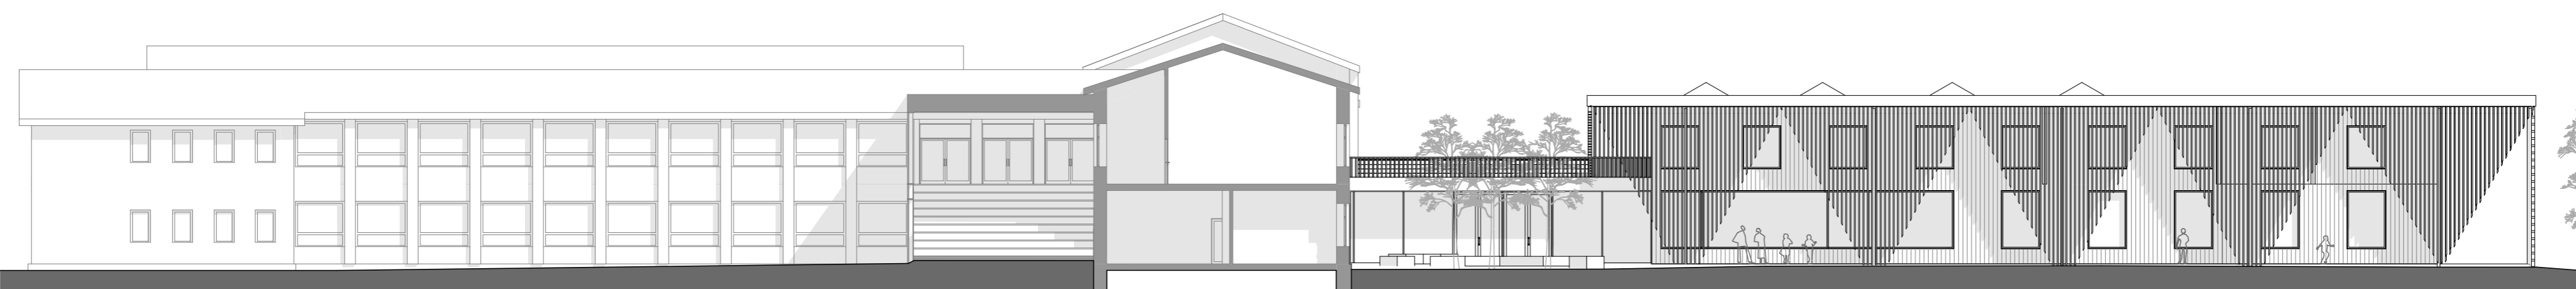


VAADE LÕUNAST  
 1:200




VAADE PÕHJAST  
 1:200




VAADE LÄÄNEST  
 1:200

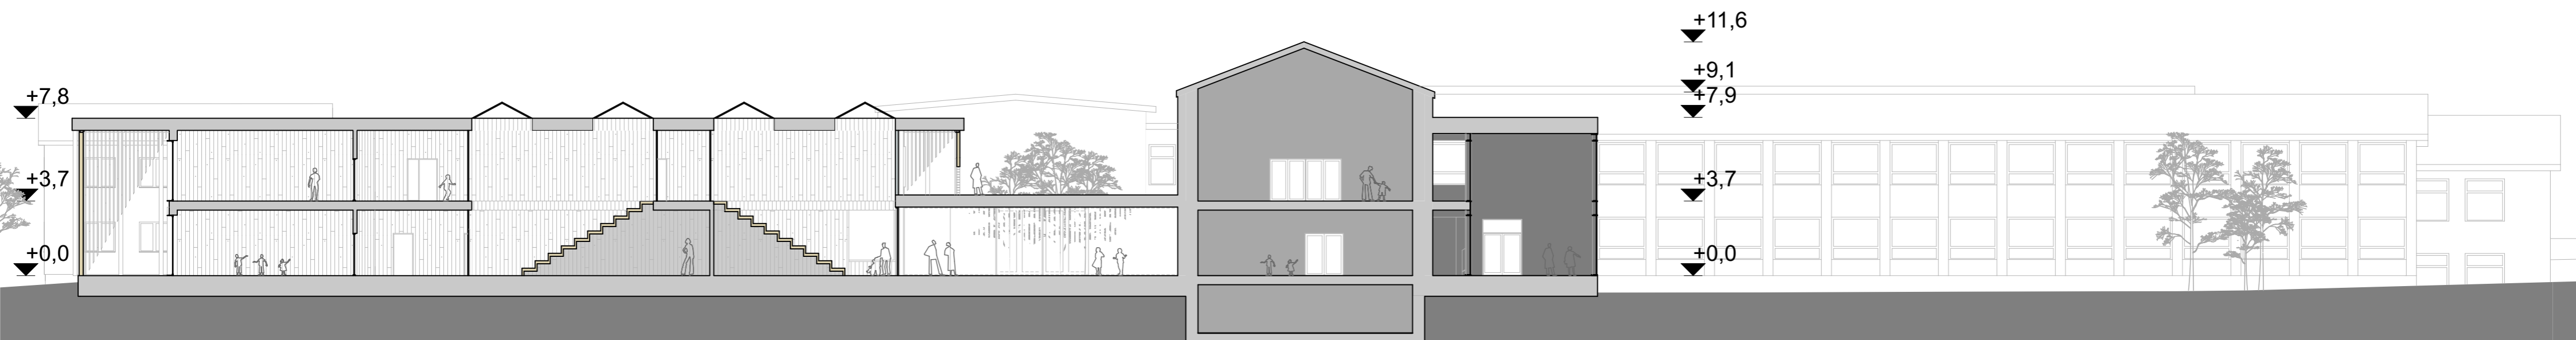

LÕIGE 1-1  
 1:200

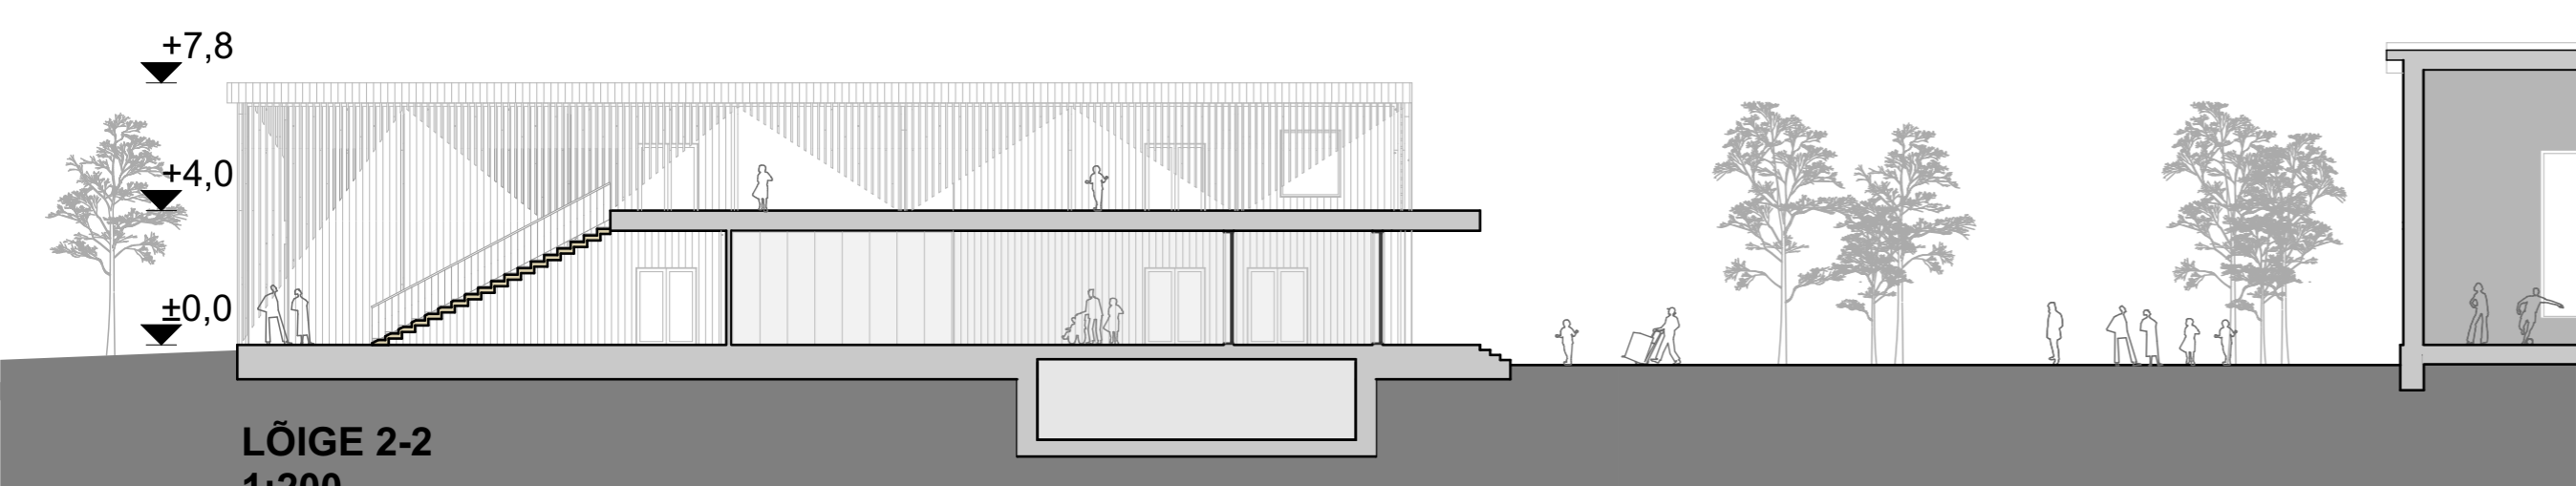

LÕIGE 2-2  
 1:200

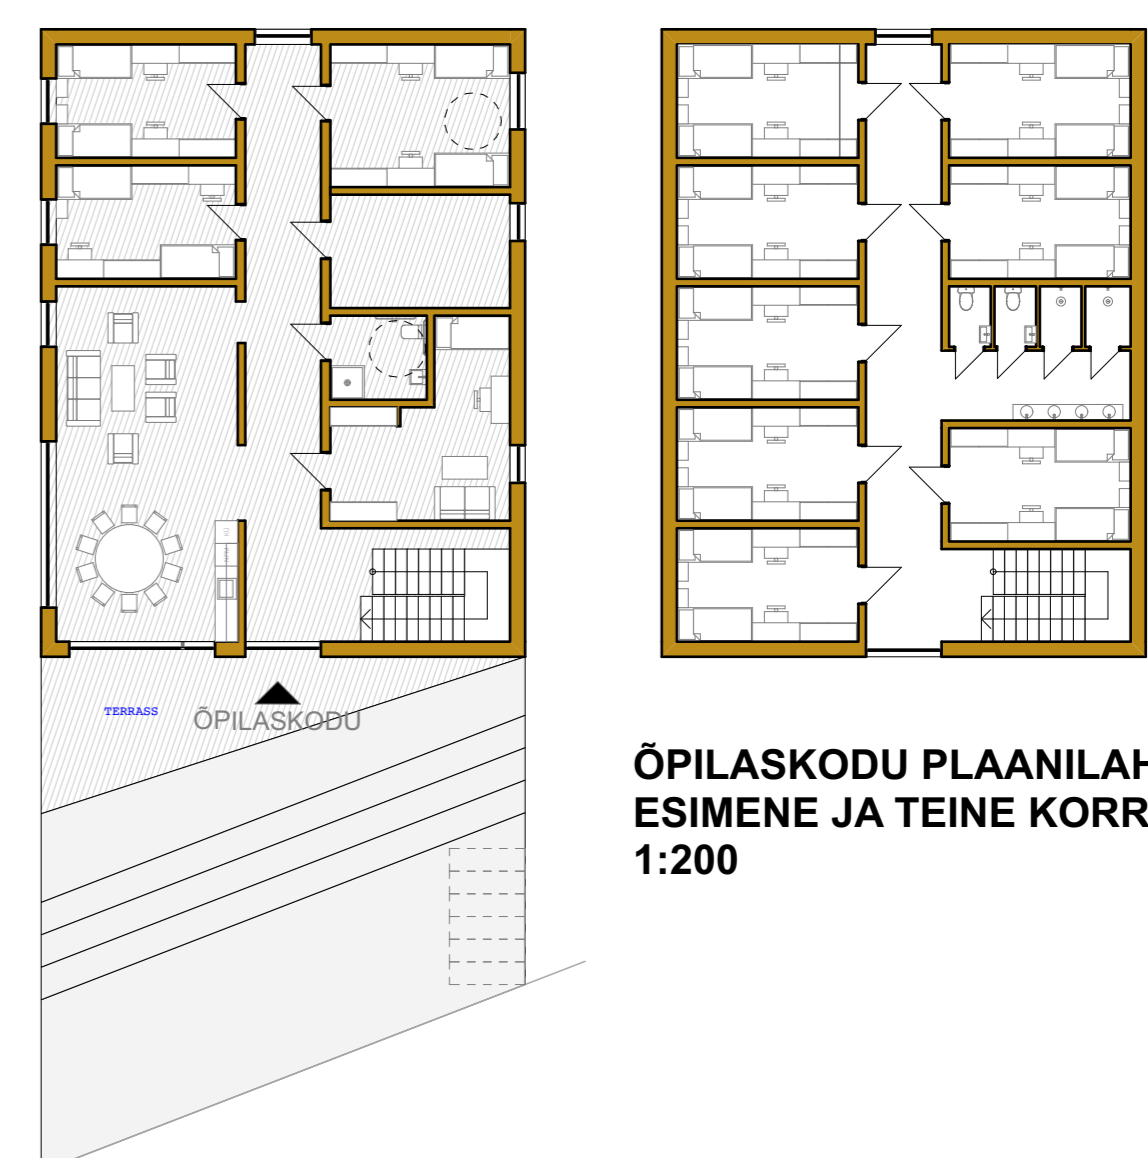

ÕPILASKODU PLAANILAHENDUS  
 ESIMENE JA TEINE KORRUS  
 1:200